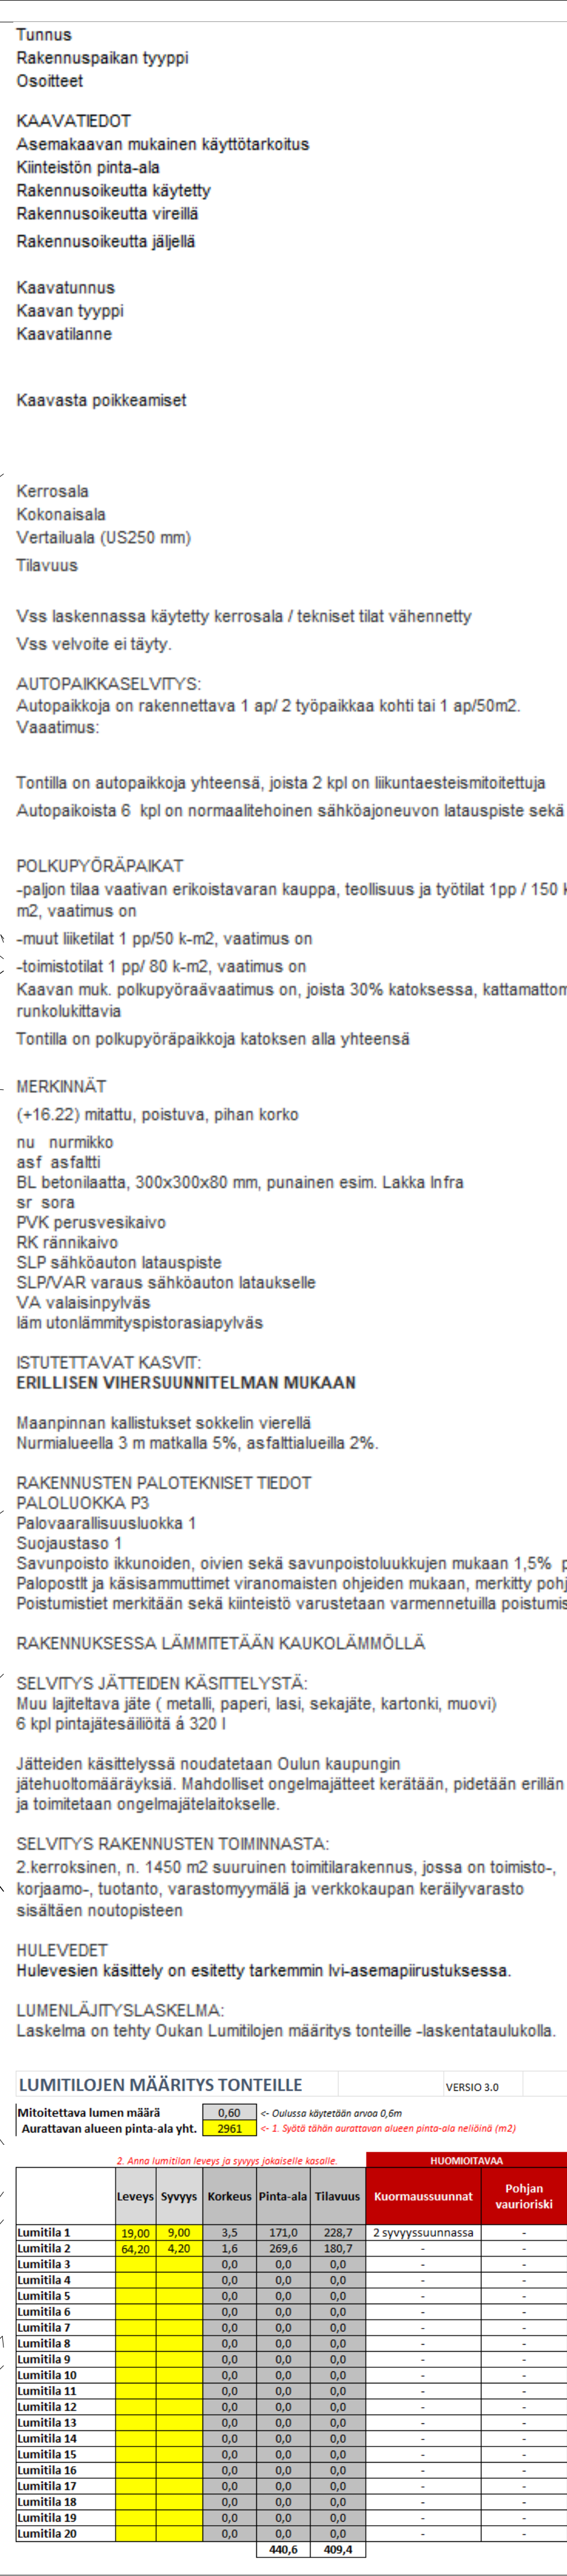
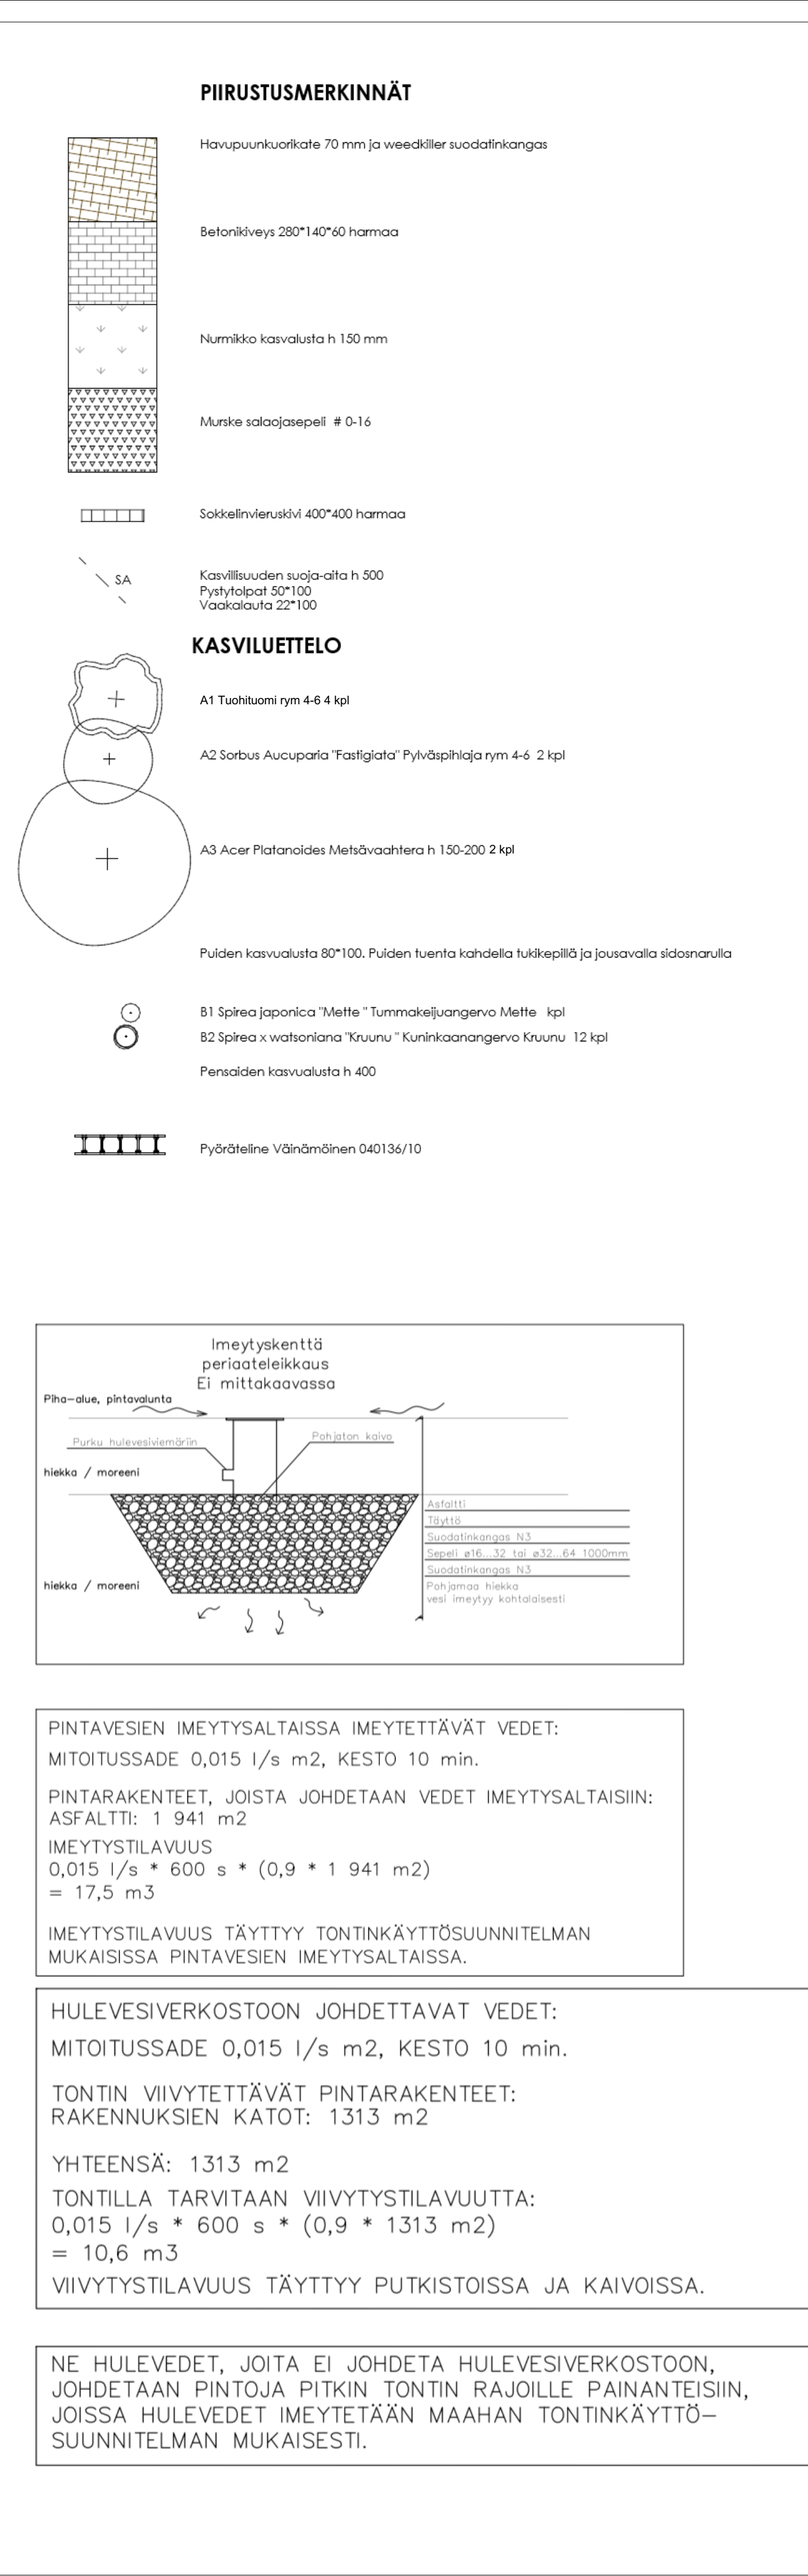
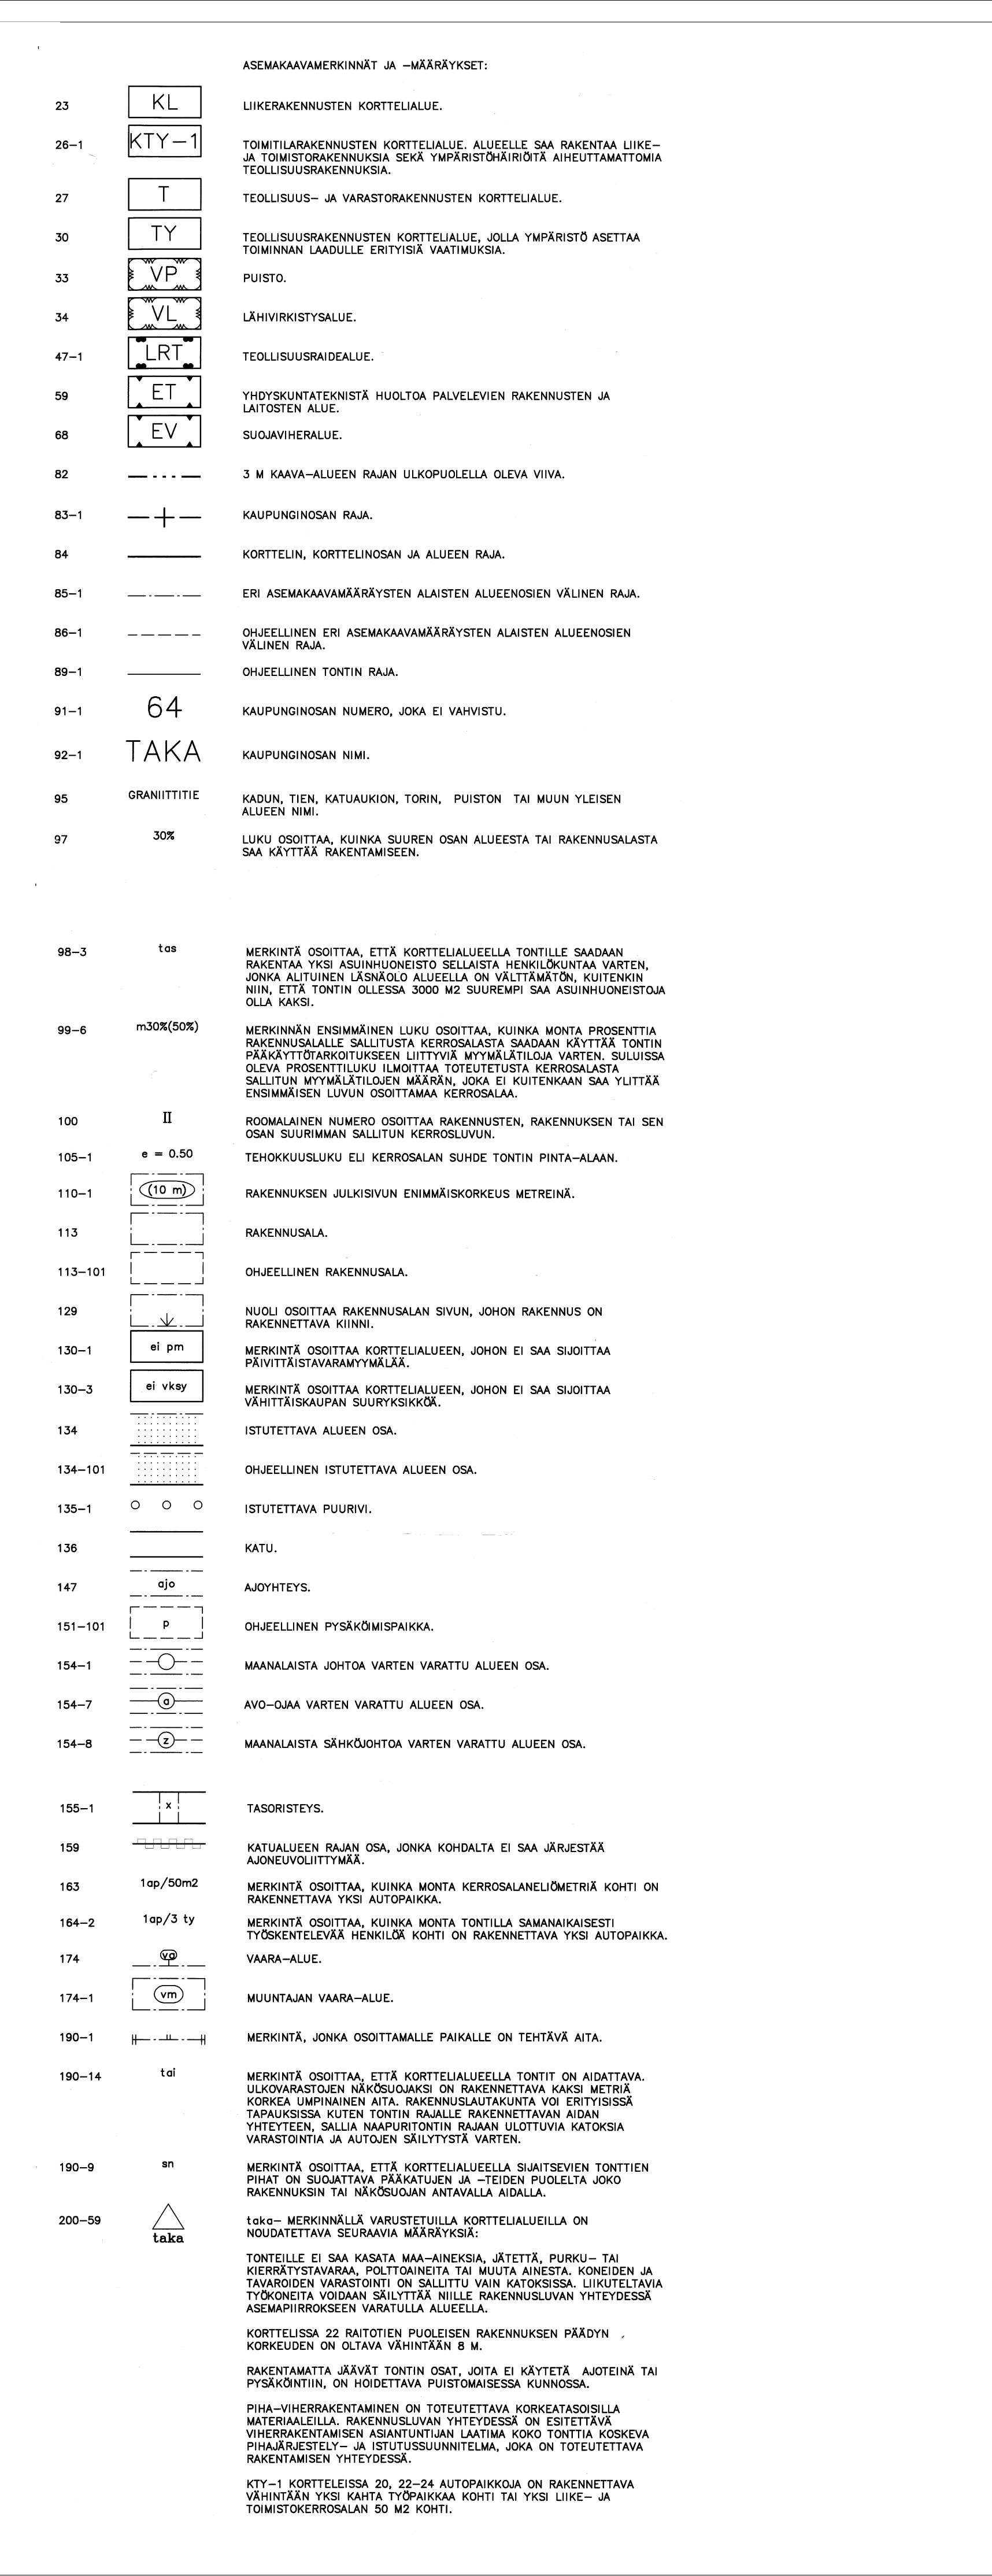


[illegible]

PIIRUSTUKSEN KORJOJÄRJESTELMÄ ON N2000.

Kaupunginosaaja 64 Rakennusosasto Yrityksen nimi YRITYSTEN TUOTOANTO-JA TOIMITILAT Posantie 5, Oulu, 90620	Korttelin 20 Korttelin 5	Viranomaisen asiakirjamerkintä varten Pääsuojat Pääsuojat Pääsuojat ASEMAPIIRUSTUS Mittakaava 1:2000
 ARKKITEHTITOIMISTO KIHONEN OY  Eteläkatu 41 a2, 00100, Oulu arkki@kihonen.com, 040 325 42 63	Tekijä: Pääsuojat 1-27 Suunnittelusta ja piirustustenumero ARK 1051	Päivä: 9.2.2022